


Salon de l'Habitat - Hall D

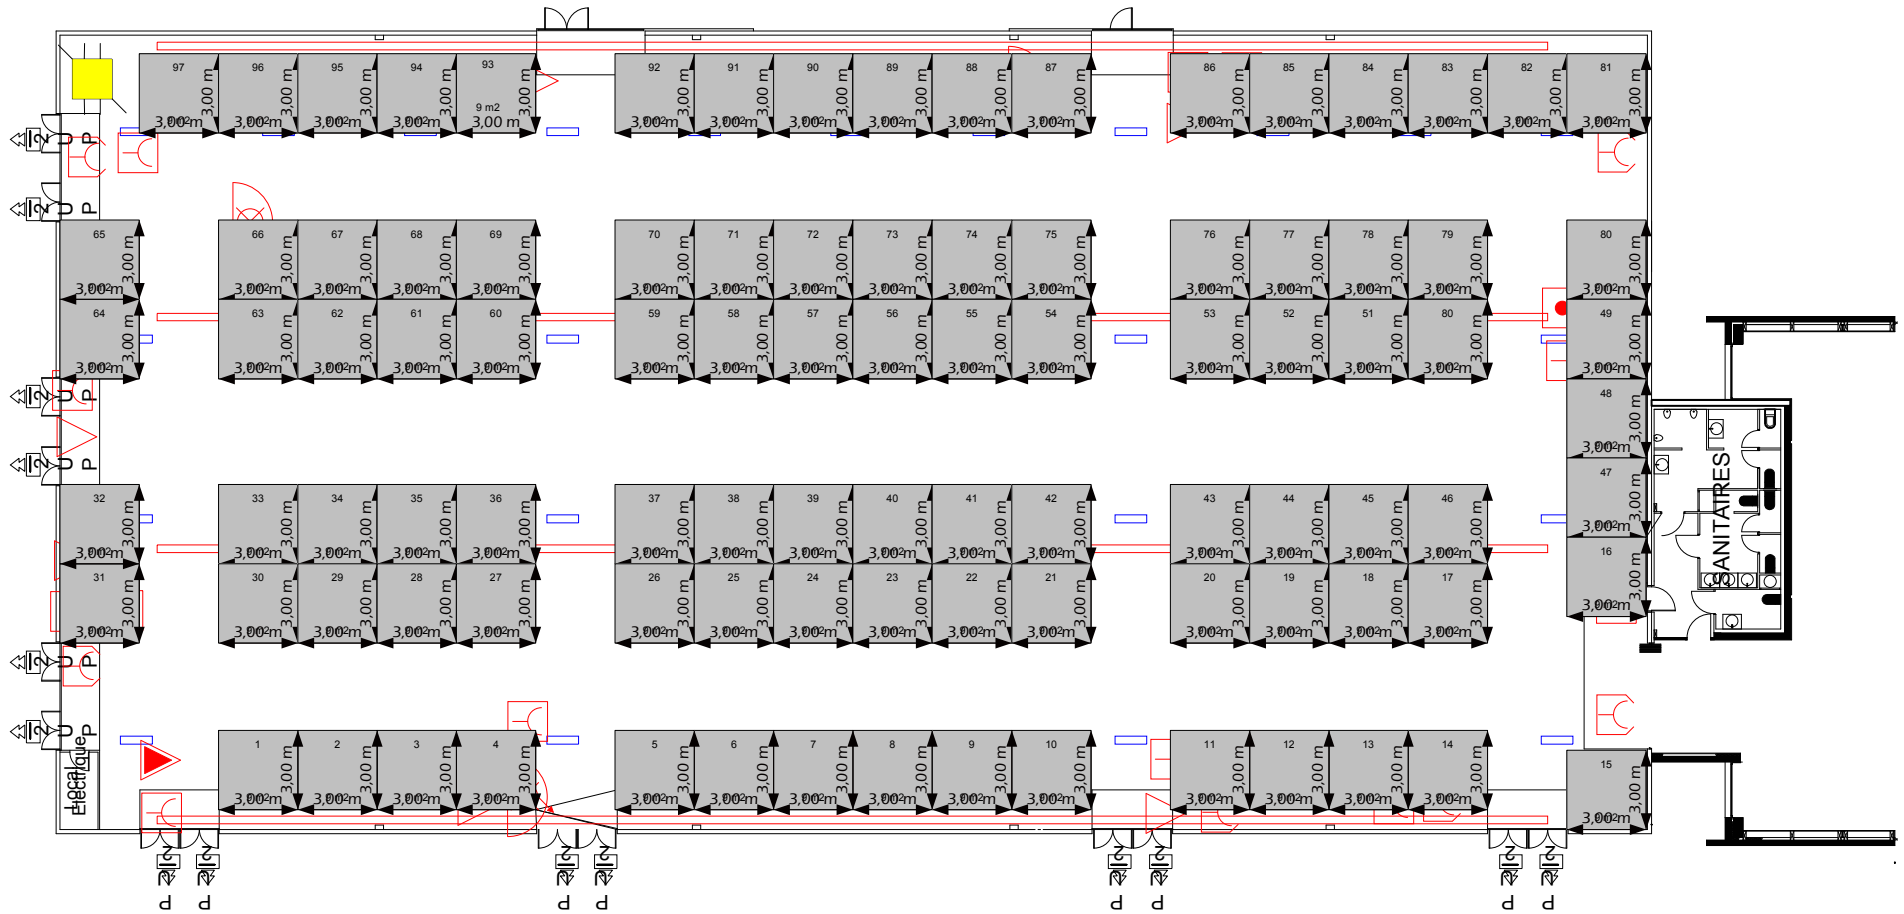

Cette configuration n'est pas définitive et est susceptible d'être modifiée en fonction de l'implantation des stands