


Salon de l'habitat - Hall F

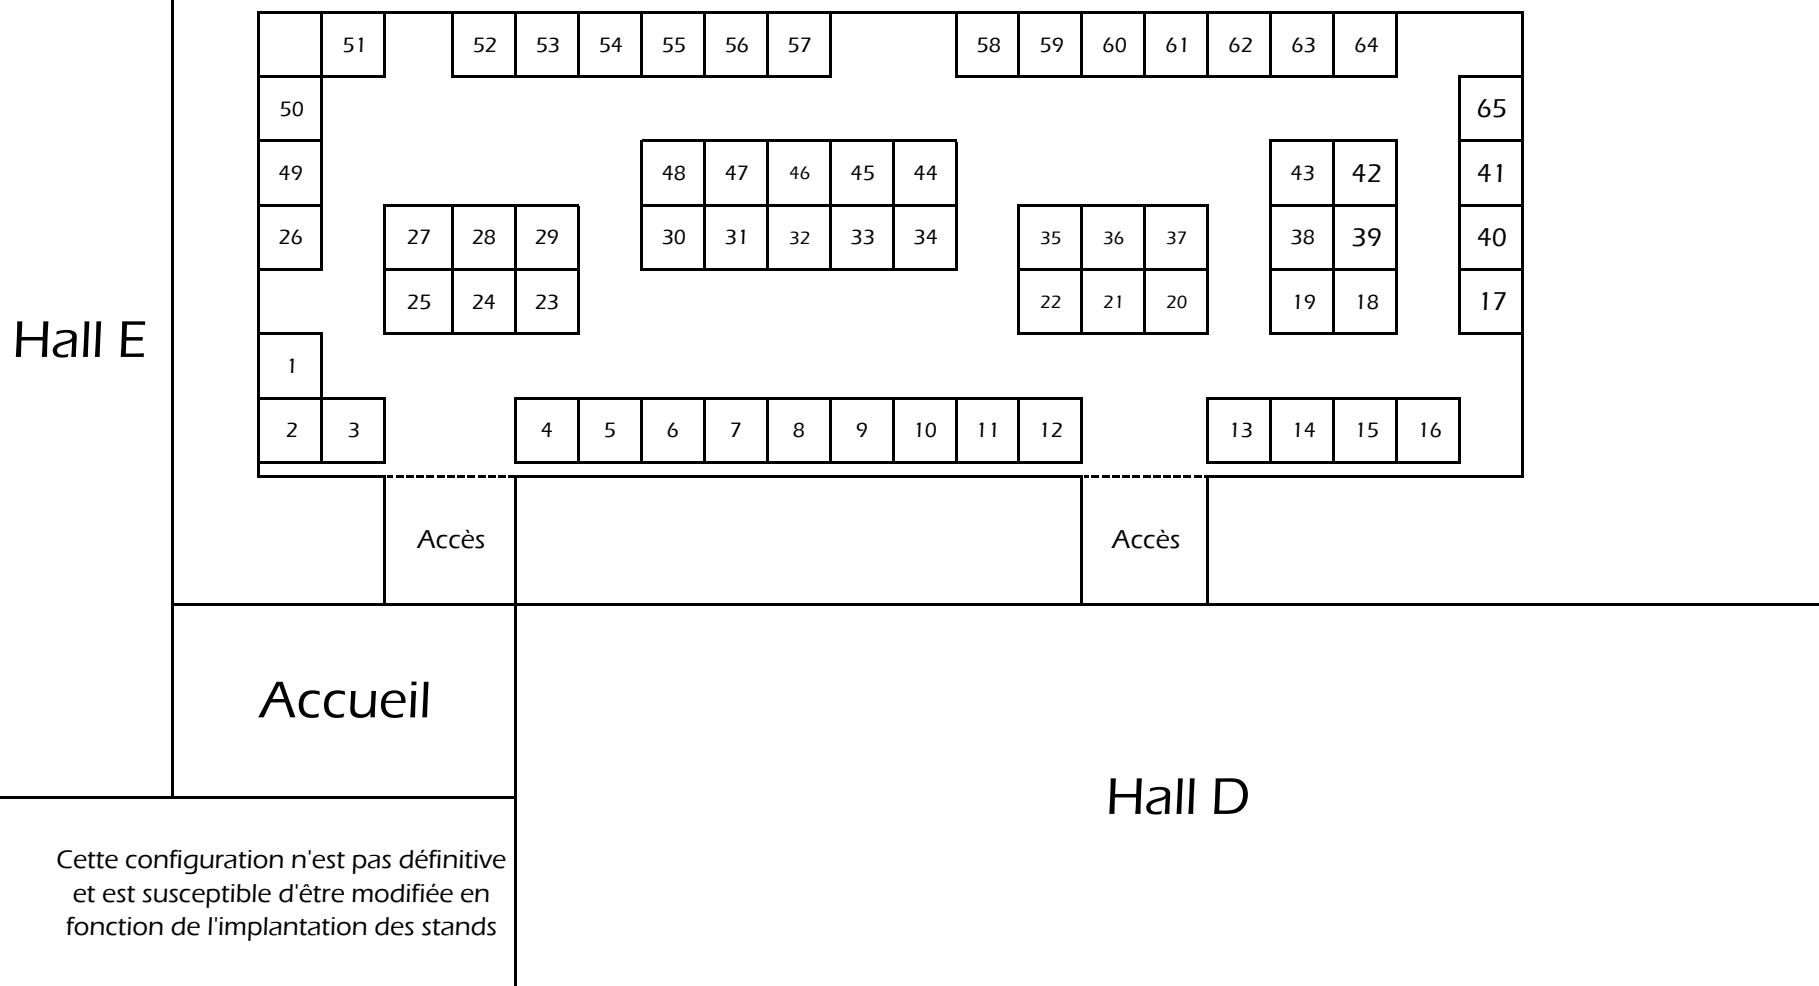

Cette configuration n'est pas définitive
et est susceptible d'être modifiée en
fonction de l'implantation des stands

