


Salon de l'habitat - Hall C

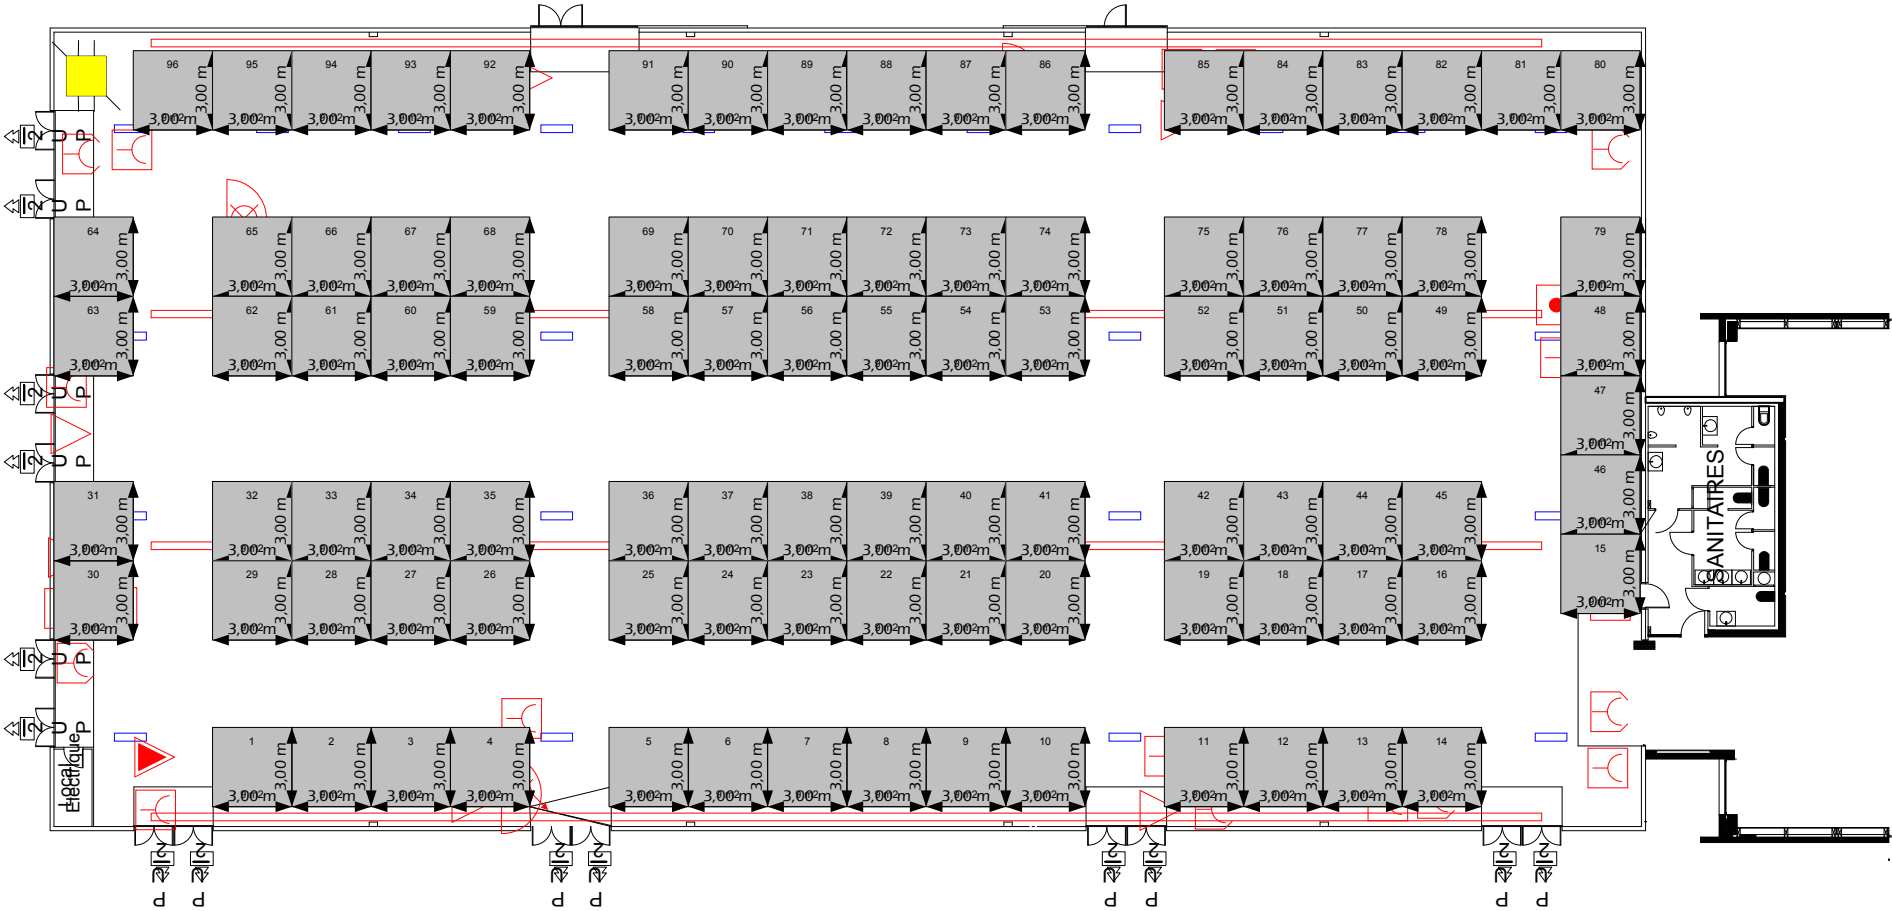

Cette configuration n'est pas définitive et est susceptible d'être modifiée en fonction de l'implantation des stands